


Trụ sở mới Tân Lộc

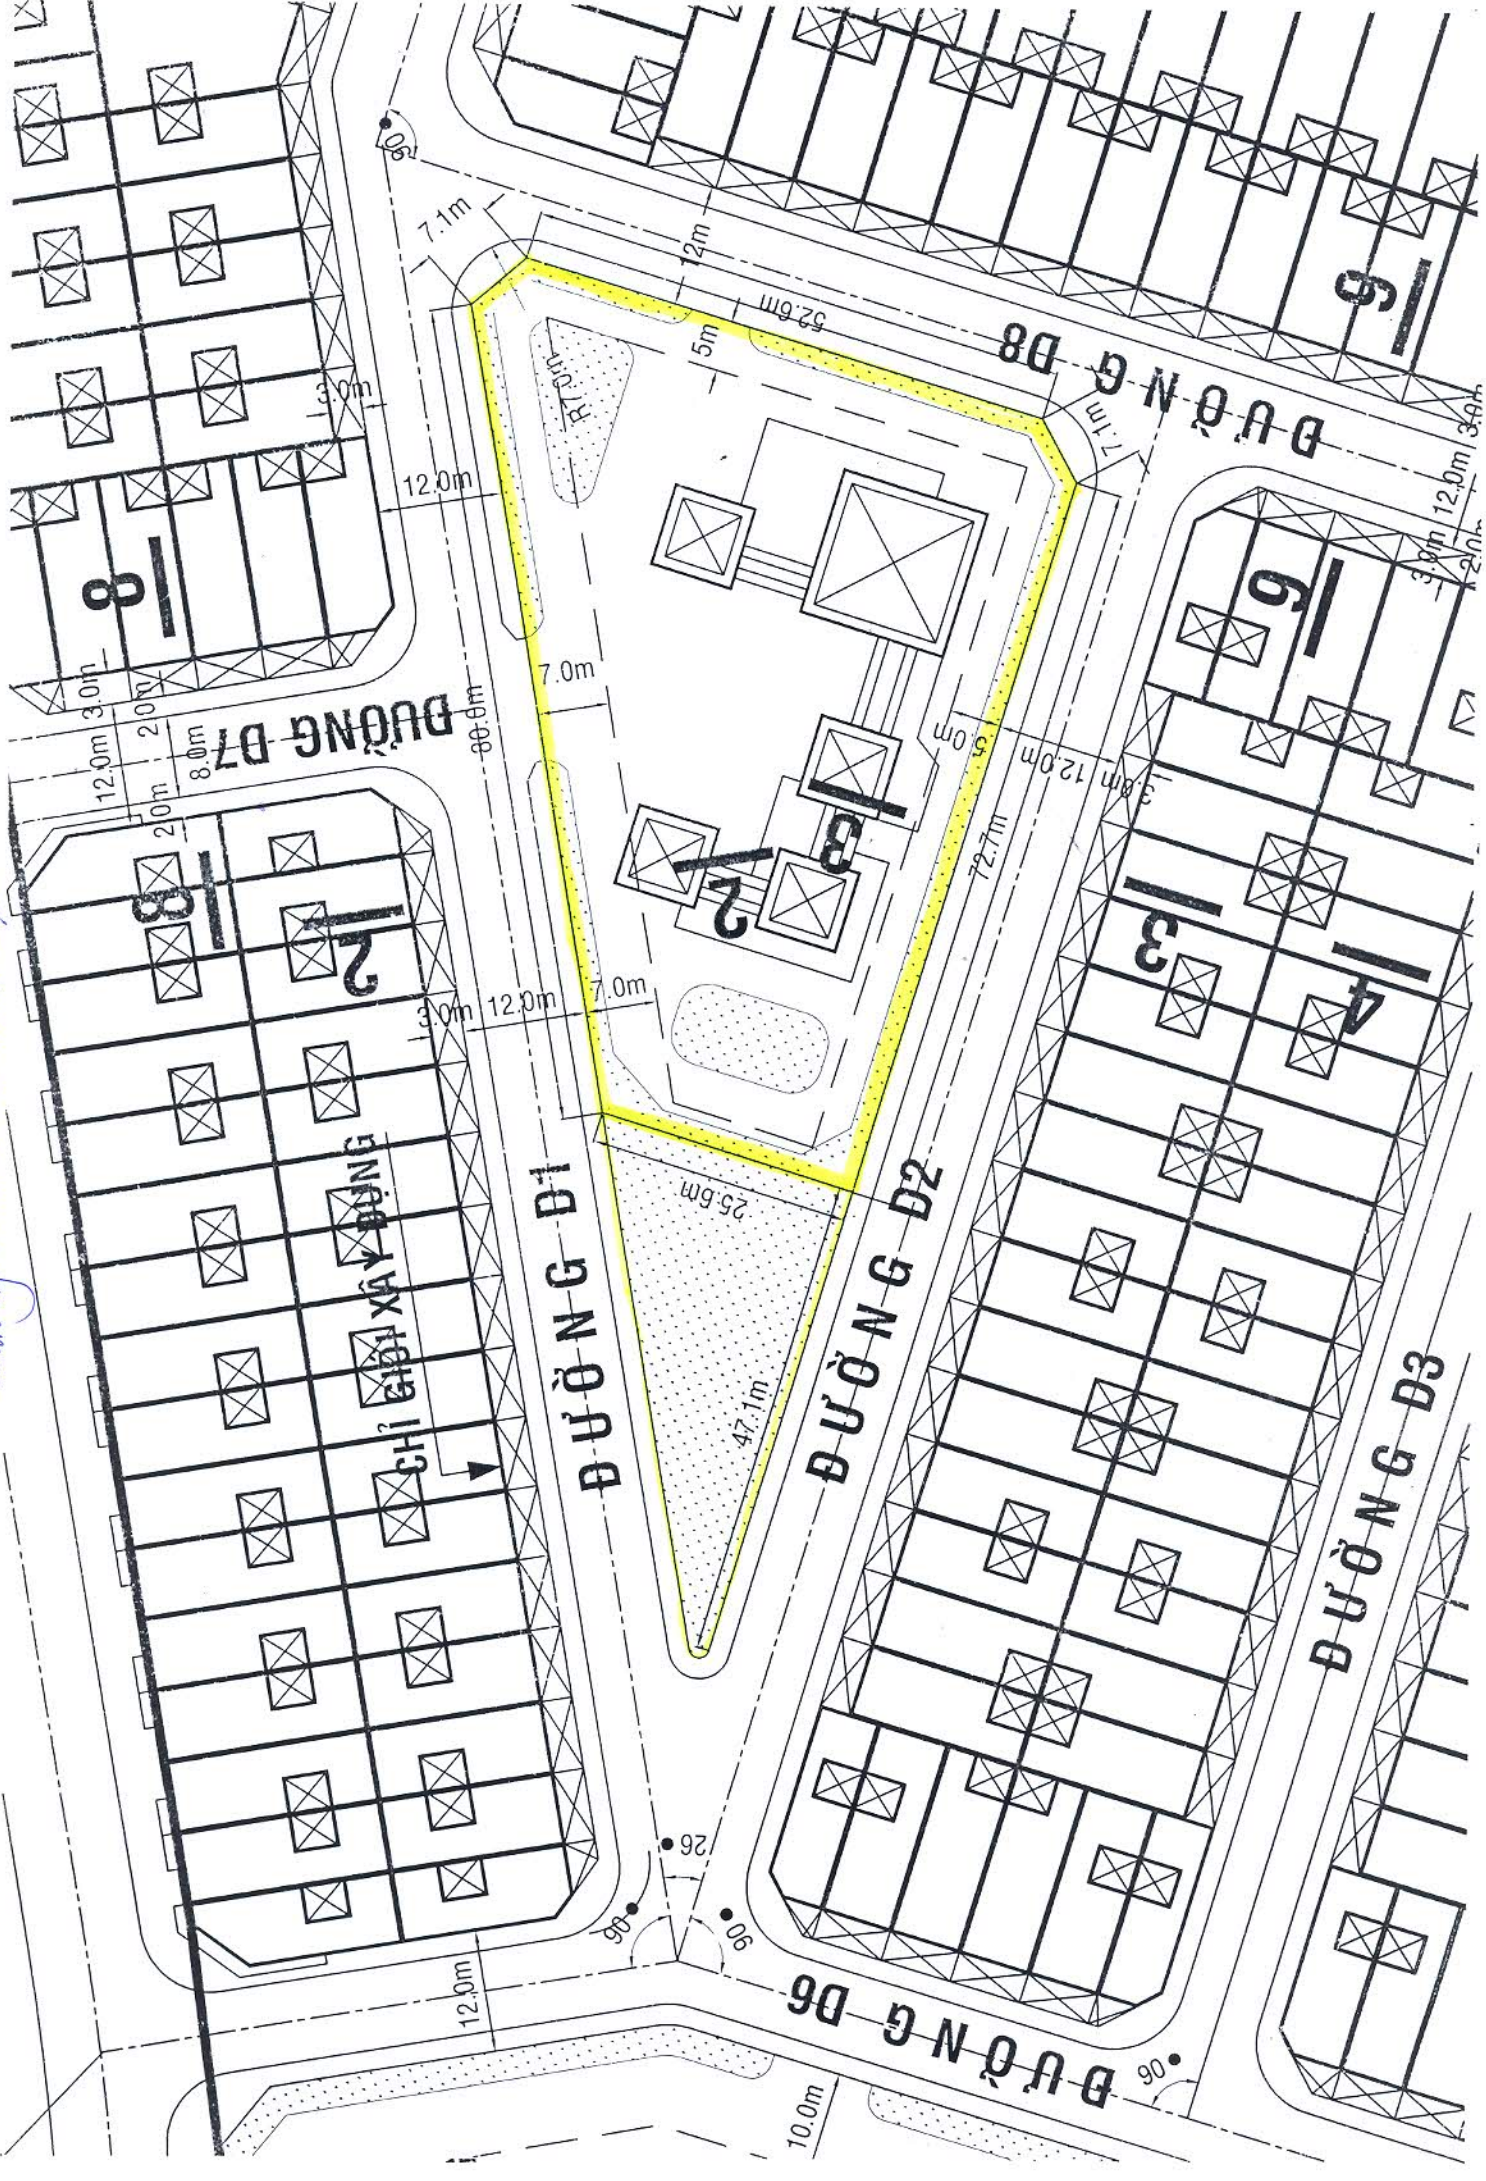

CHỈ GIỚI XÂY DỰNG

ĐƯỜNG D1

ĐƯỜNG D2

ĐƯỜNG D8

ĐƯỜNG D6

ĐƯỜNG D3